

Umowny podział nieruchomości do dzierżawy położonej w obrębie Pisarzowicei dz. 1213

(wykonano na podstawie wytycznych z pisma nr CEN.DGZ.WNZNZ.4200.9.2018.MS z dnia 2018.08.06)


właściciel:
gospodarujący zasobem
nieruchomości:

Skarb Państwa Udział: 1/1

Krajowy Ośrodek Wsparcia Rolnictwa
siedziba: ul. Karolkowa 30, 01-207 Warszawa
koresp. ul. Mińska 60, 54-610 Wrocław,

WYRYS Z MAPY EWIDENCYJNEJ

SKALA 1: 4000

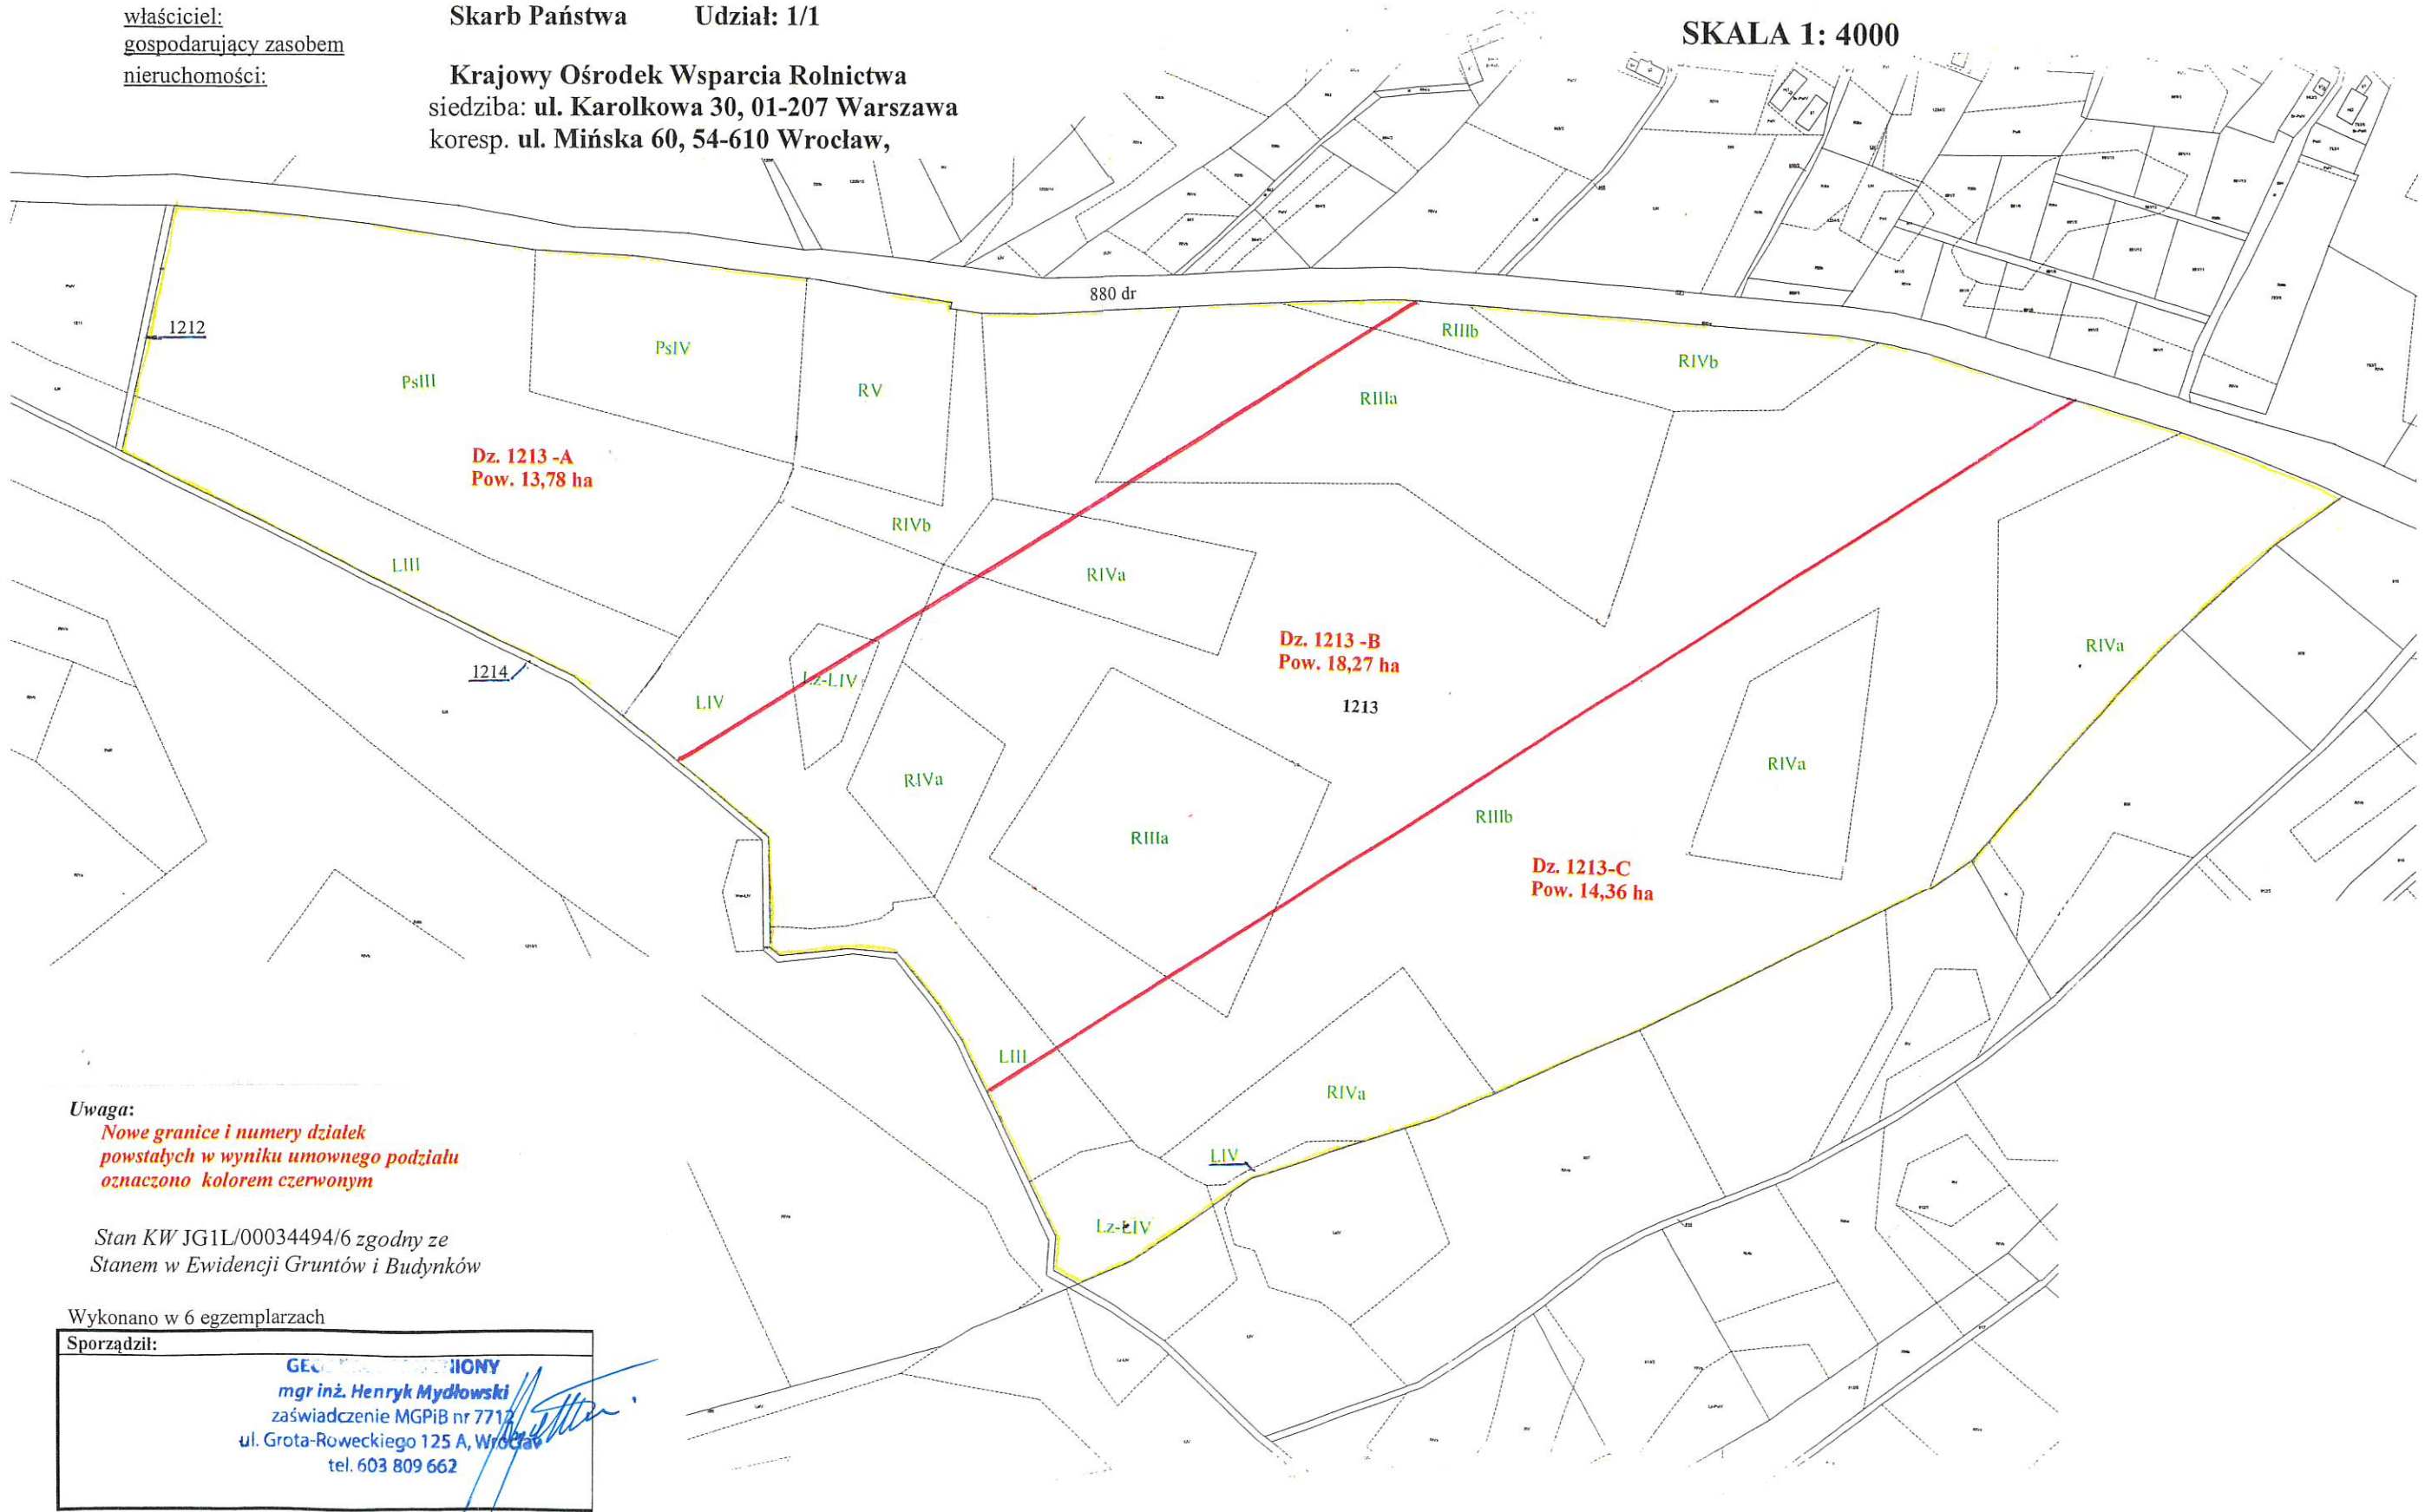

Uwaga:
Nowe granice i numery działek
powstałych w wyniku umownego podziału
oznaczone kolorem czerwonym

Stan KW JG1L/00034494/6 zgodny ze
Stanem w Ewidencji Gruntów i Budynków

Wykonano w 6 egzemplarzach

Sporządził:

GEOD. I KONSTR.	IONY
mgr inż. Henryk Mydlowski	
zaświadczenie MGPIB nr 7712	
ul. Grota-Roweckiego 125 A, Wrocław	
tel. 603 809 662	