

Umowny podział nieruchomości do dzierżawy
położonej w obrębie 0012 Wilczkowice dz. 181
(wykonano na podstawie wytycznych z pisma nr CEN.DGZ.WNZN.4200.9.2018.MS z dnia 2018.08.06)
załącznik graficzny do wykazu zmian gruntowych

MAPA EWIDENCYJNA

SKALA 1:5000
Sekcja mapy: 6.144.10.4

Województwo: dolnośląskie


Powiat: wrocławski

Jednostka ewidencyjna: 022303_2, Jordanów Śląski

Obręb: 0012, Wilczkowice

Działka: 181

Krajowy Ośrodek Wsparcia Rolnictwa
ODDZIAŁ TERENOWY WE WROCŁAWIU
54-610 Wrocław, ul. Mińska 60
tel. 71/35-63-919, fax 71/357-90-97

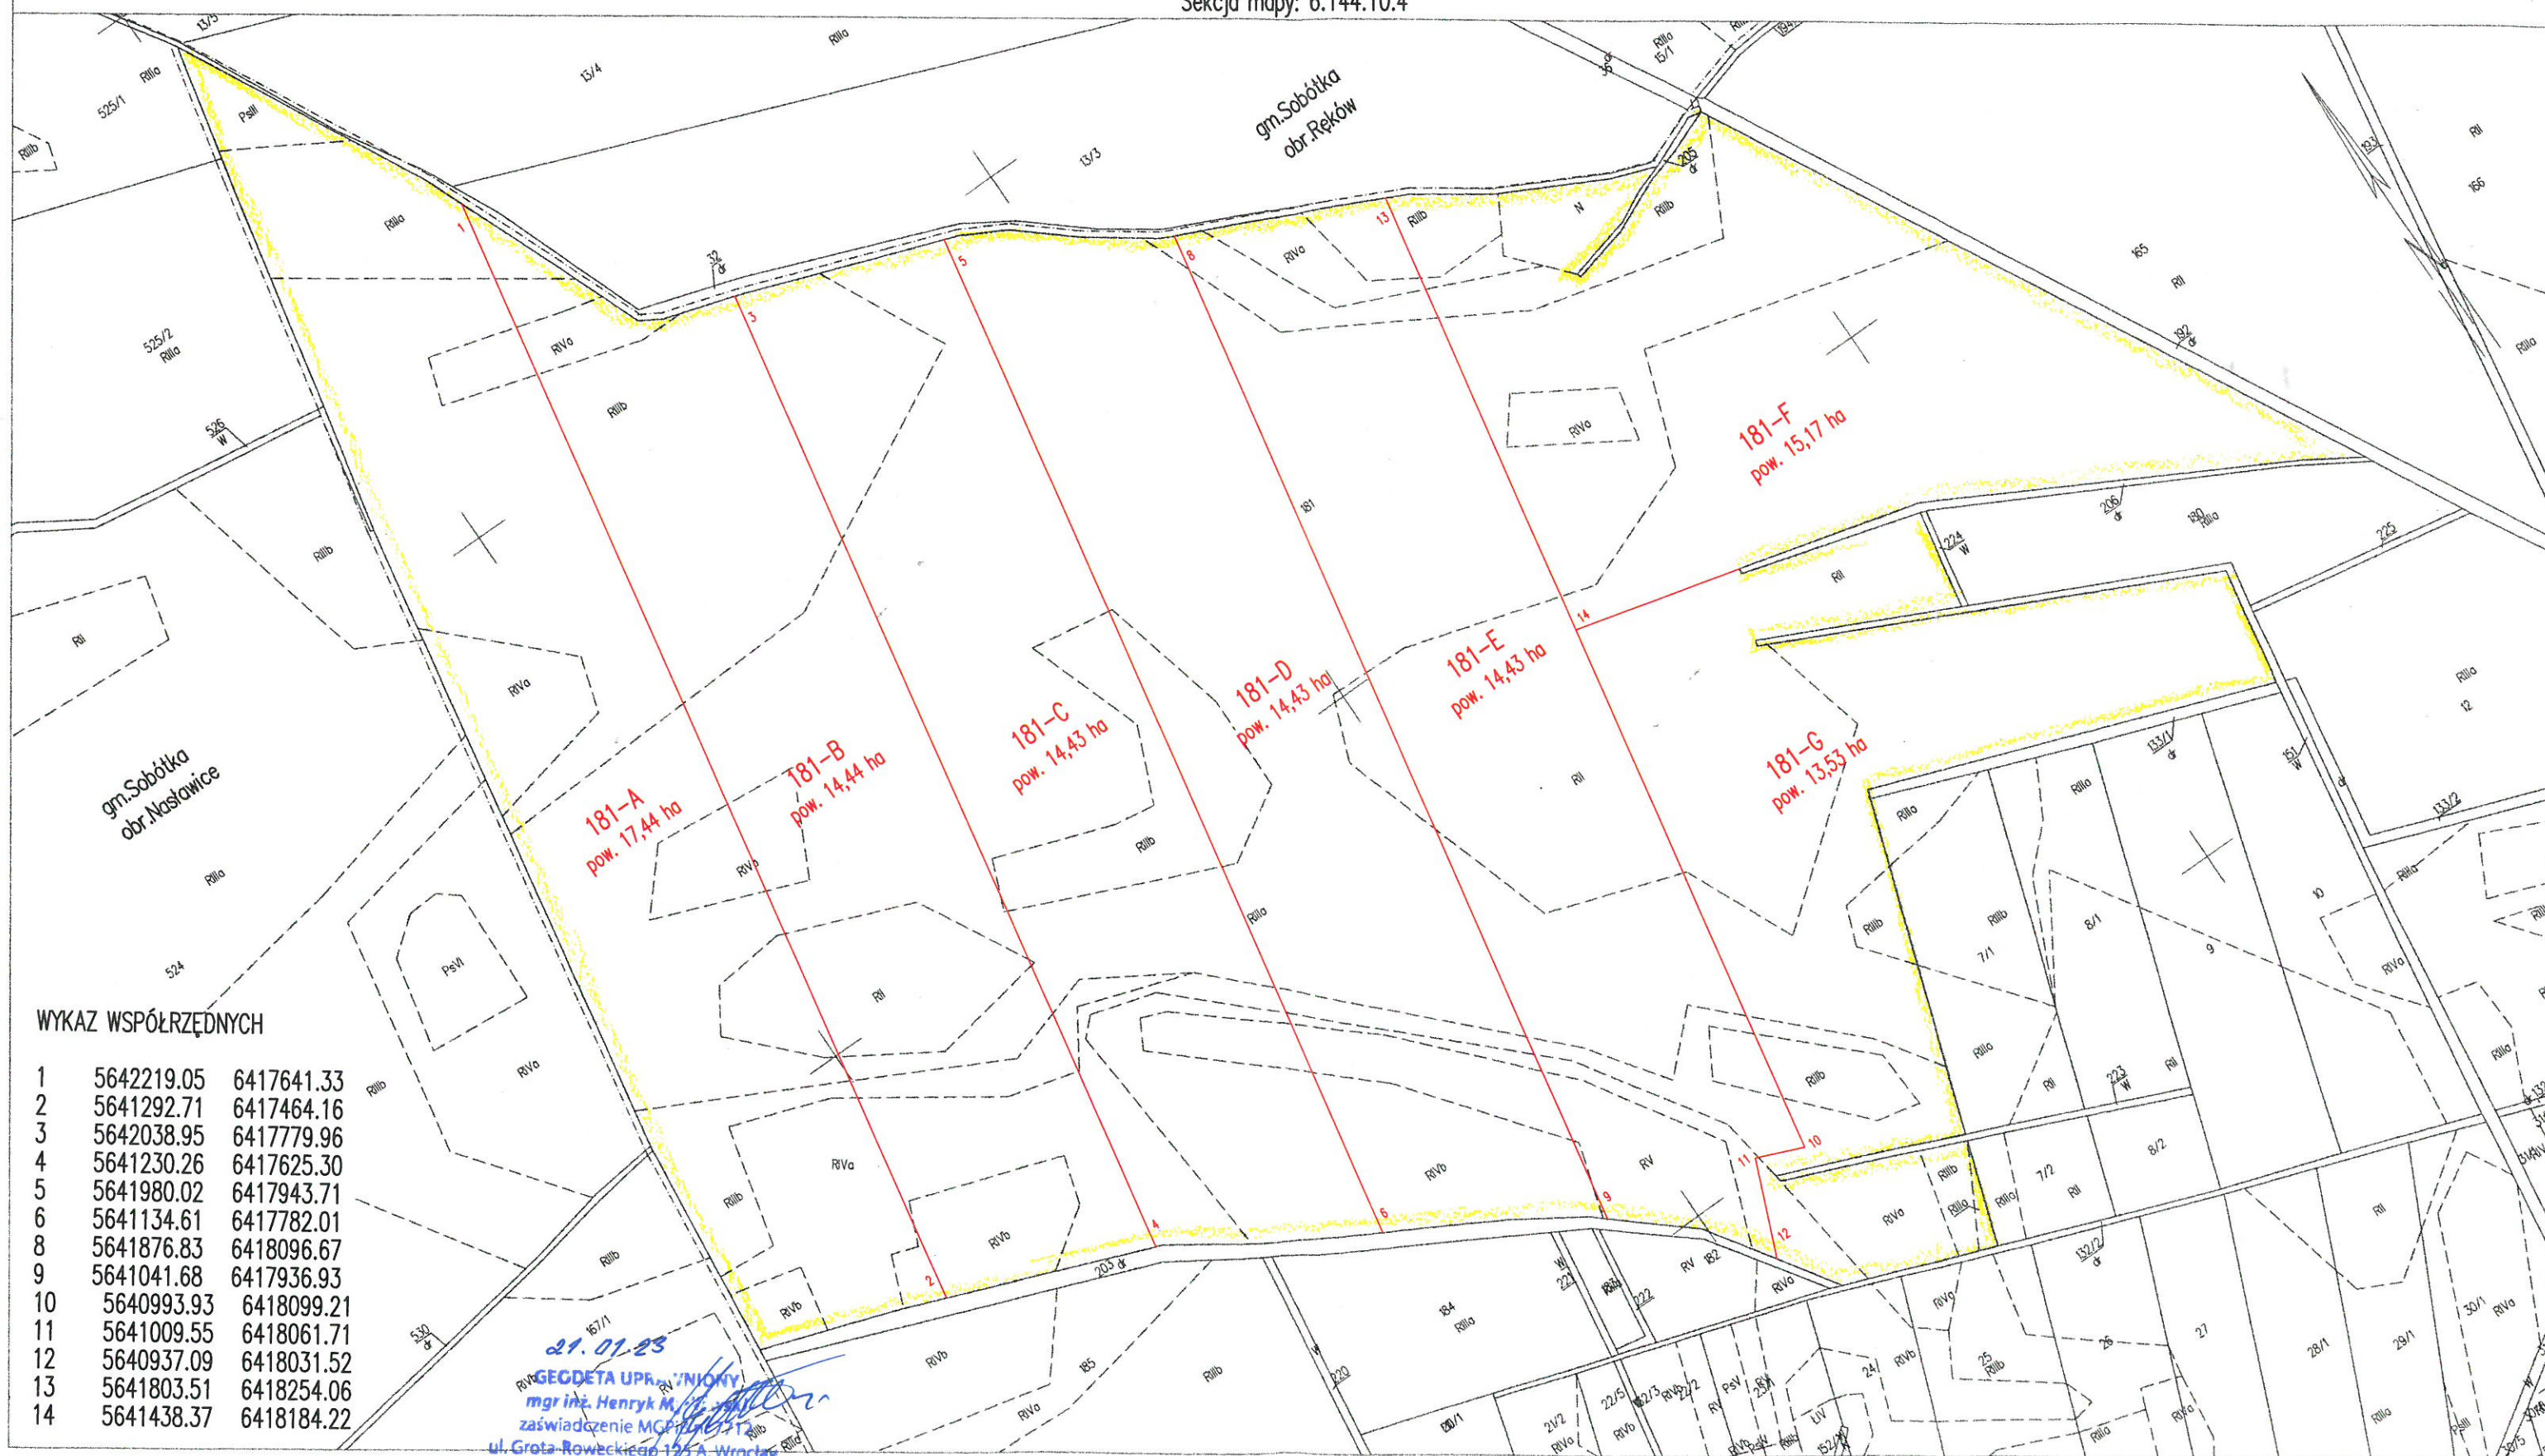

WYKAZ WSPÓŁRZĘDNYCH

1	5642219.05	6417641.33
2	5641292.71	6417464.16
3	5642038.95	6417779.96
4	5641230.26	6417625.30
5	5641980.02	6417943.71
6	5641134.61	6417782.01
8	5641876.83	6418096.67
9	5641041.68	6417936.93
10	5640993.93	6418099.21
11	5641009.55	6418061.71
12	5640937.09	6418031.52
13	5641803.51	6418254.06
14	5641438.37	6418184.22

21.01.23
mgr inż. Henryk M.
zaświadczenie MGR
ul. Grota-Roweckiego 155 A, Wrocław
tel. 603 209 662