

Krajowy Ośrodek Wsparcia Rolnictwa
GDDZIŁ TERENOWY WE WROCŁAWIU
54-610 Wrocław, ul. Mińska 60
tel. 71/35-69-919, fax 71/357-50-97
m.p.

Województwo
Powiat
Gmina
Jednostka ewidencyjna:
Obręb

dolnośląskie
kłodzki
Kłodzko obszar wiejski
Kłodzko – gmina 020807_2,
0033 , Wojbórz

Umowny podział nieruchomości do dzierżawy

położonej w obrębie 0033 Wojbórz dz. 380/4

(wykonano na podstawie wytycznych z pisma nr CEN.DGZ.WNZN.4200.9.2018.MS z dnia 2018.08.06)

właściciel:
gospodarujący zasobem
nieruchomości:


Skarb Państwa Udział: 1/1

Krajowy Ośrodek Wsparcia Rolnictwa
siedziba: ul. Karolkowa 30, 01-207 Warszawa
koresp. ul. Mińska 60, 54-610 Wrocław,

WYRYS Z MAPY EWIDENCYJNEJ

SKALA 1: 5000

"GIS"

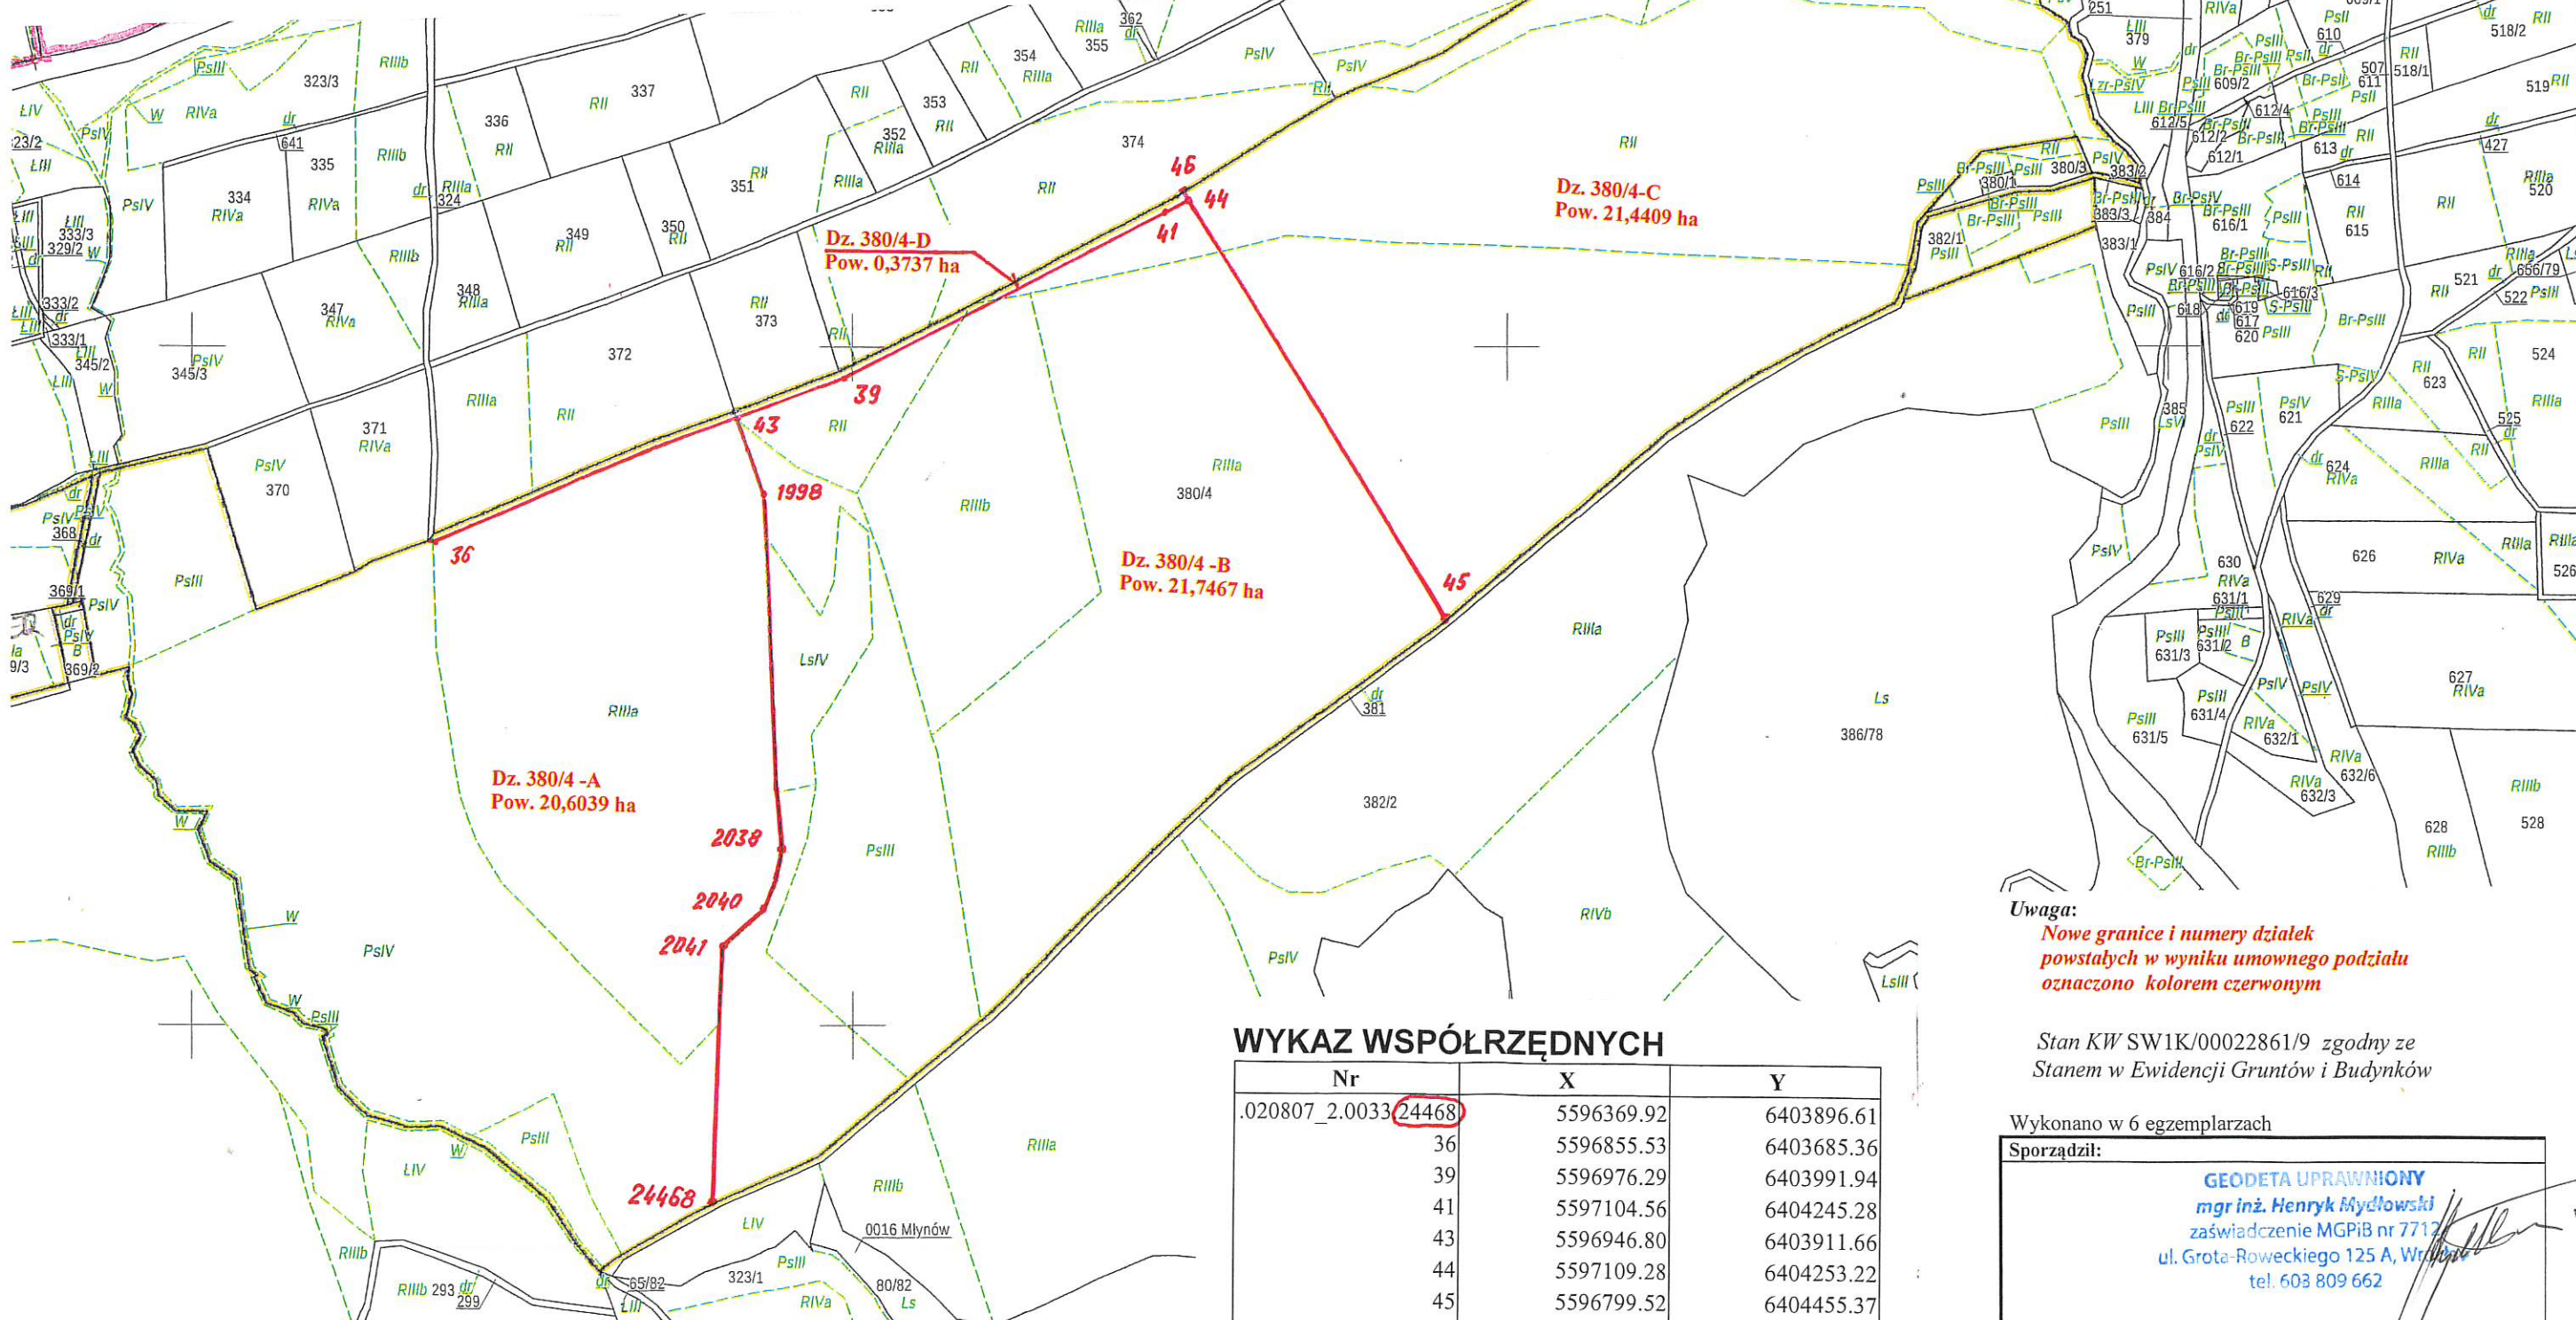

Uwaga:
Nowe granice i numery działek
powstałych w wyniku umownego podziału
oznaczone kolorem czerwonym

Stan KW SW1K/00022861/9 zgodny ze
Stanem w Ewidencji Gruntów i Budynków

Wykonano w 6 egzemplarzach

Sporządził:

GEODETA UPRAWNIONY

mgr inż. Henryk Mydlowski

zaświadczenie MGPIB nr 7712

ul. Grota-Roweckiego 125 A, Wrocław

tel. 603 809 662

Wrocław, 20.05.2022 r.