


W. RSO w Ulężu
W. SP-KOWR
- teren przewidziany
- Stwierdzenie
do 12.12.16

GŁÓWNY SPECJALISTA
Piotr Jachymek


Zot. 2
do pozwolenia zdu. 04.01.2011

SZKIC LOKALIZACJI
SKALA 1 : 100 000

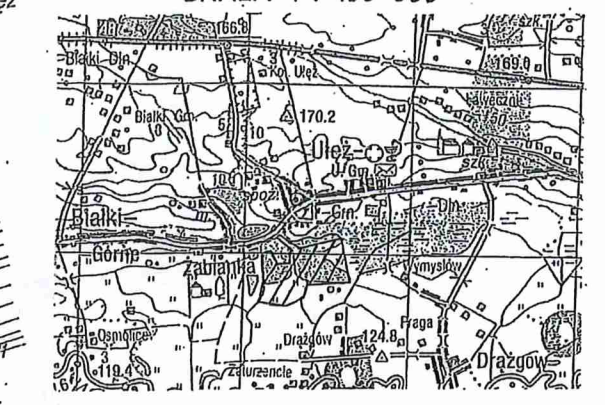

Mapę niniejszą sporządził w oparciu o szkice wyznaczenia projektu scalenia wykonane w 1974 r. przez WBG i UR w Warszawie, mapę ewidencji gruntów obrębu Ulęż i operat ze wznowienia i ustalenia granic gruntów RSP w Ulężu i ANR w Lublinie oraz uzupełnił projektem podziału geodeta BULIGL oddział w Lublinie - Marek Karpiński.

Do nowoprojektowanych działek nr. : 1211/3, 1211/4, 1211/5 oraz 1211/6 należy zapewnić służebność przejazdu i przechodu od drogi powiatowej nr dz. 178 na długości ok. 580 m. po istniejącej grobli szer. 5.0 m., na nowoprojektowanej działce nr 1211/1

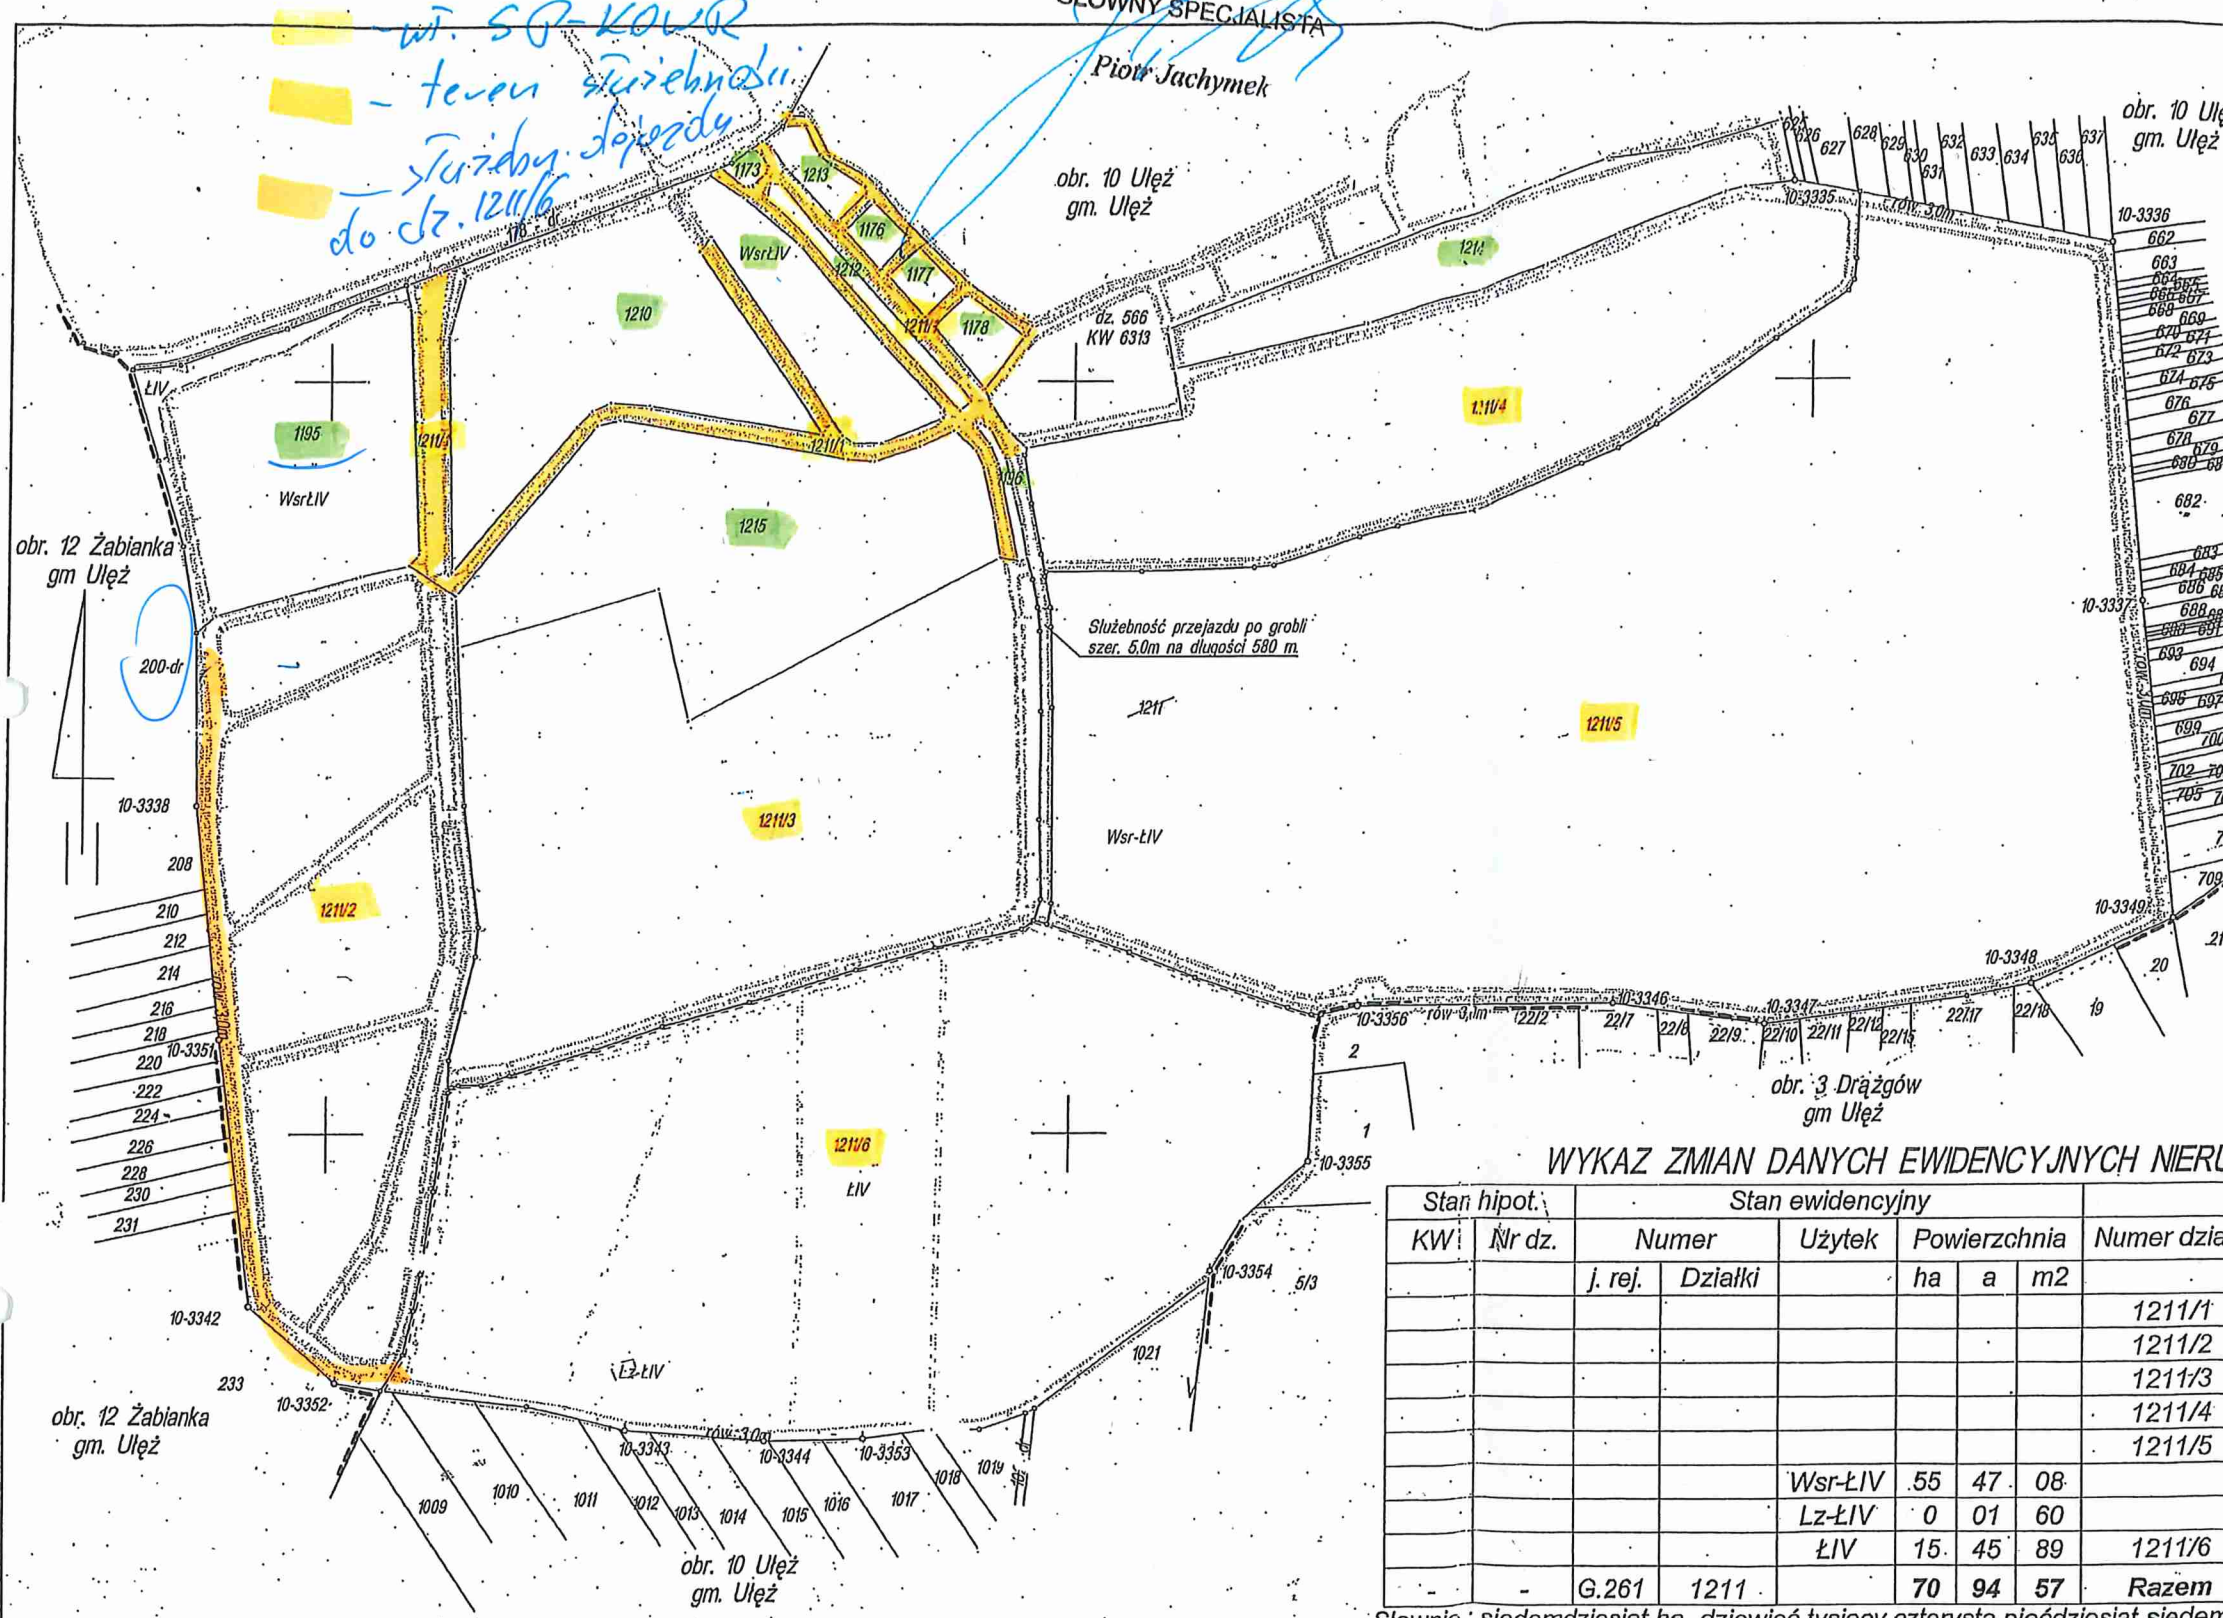

WYKAZ ZMIAN DANYCH EWIDENCYJNYCH NIERUCHOMOŚCI ROLNEJ

Stan hipot.		Stan ewidencyjny				Stan po podziale		
KW	Nr dz.	Numer		Użytek	Powierzchnia		Numer działki	Pow. w ha
		J. rej.	Działki		ha	a		
								Użytek
								Rodzaj
								Pow. w ha.
							1211/1	2,3105 Wsr-ŁIV 2,3105
							1211/2	8,0593 Wsr-ŁIV 8,0593
							1211/3	9,6426 Wsr-ŁIV 9,6426
							1211/4	7,0047 Wsr-ŁIV 7,0047
							1211/5	28,4537 Wsr-ŁIV 28,4537
				Wsr-ŁIV	55	47	08	ŁIV 15,4589
				Lz-ŁIV	0	01	60	Lz-ŁIV 0,0160
				ŁIV	15	45	89	1211/6 15,4749 15,4749
		G.261	1211		70	94	57	Razem 70,9457 70,9457

Słownie : siedemdziesiąt ha. dziewięć tysięcy czterysta pięćdziesiąt siedem m²

działka nr 1211
Arkusz : 3
Skala 1:5000
województwo : Lubelskie
powiat : rycki
gmina : 061606 Ulęż
Obręb : 10 Ulęż

MAPA Z PROJEKTEM PODZIAŁU
NIERUCHOMOŚCI ROLNEJ
Wykazane na mapie granice
nieruchomości podlegającej
podziałowi są zgodne
z danymi ewidencyjnymi

Wykonał: Biuro Urządzania Lasu i Geodezji Leśnej
NIP 525-000-78-85
(3) ODDZIAŁ W LUBLINIE
20-352 Lublin, ul. Startowa 11
tel./fax (081) 744 24 58, tel. (081) 744 58 20
Starszy Geodeta
BULIGL Oddział Lublin
Marek Karpiński
nr upr. 14227
Nr ks. robót: 1-16/10
Lublin dn. 30.11.2010r


STAROSTA RYCKI
POWIATOWY OŚRODEK DOKUMENTACJI
GEODEZYJNEJ I KARTOGRAFICZNEJ
Poświadczam zgodność niniejszego dokumentu z oryginałem
przyjętym do państwowego zasobu geodezyjnego
i kartograficznego w dniu 28. STY 2011
pod numerem ewidencyjnym 3957-3/2010
Ryki, dnia 28. STY 2011
Z upr. STAROSTY
mgr Adam Kozłowski
Kierownik Ośrodka
Geodezji i Kartografii

Obsz: Ujęz
Gmina: Ujęz
Pow. rycki
Woj. lubelskie


Kopia mapy ewidencyjnej
skala 1:5000

Regulamin i warunki użytkowania terenów
- Prawo geodezyjne i kartograficzne
(U. Dz. U. 2000 r. Nr 100, poz. 1089, ze zm.)
rozporządzenie, rozporządzenie oraz
rozporządzenia w celu rozporządzania
i rozporządzania niniejszej mapy
wymaga zezwolenia Starosty.

STAROSTWO POWIATOWE
W RYKACH
Wydział Geodezji, Kartografii
i Katastru Nieruchomości
08-500 Ryki, ul. Wyszokowskiego 10A
tel. 081 8657483, 081 8657480, fax 081 8652470
NIP: 718-22-72-057

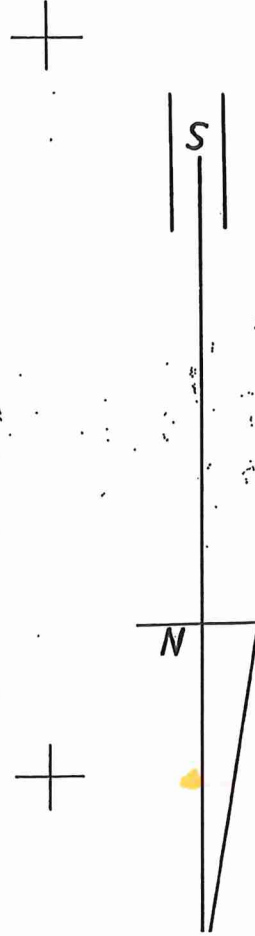

Grunt wsi Zabianka
Gm. Ujęz

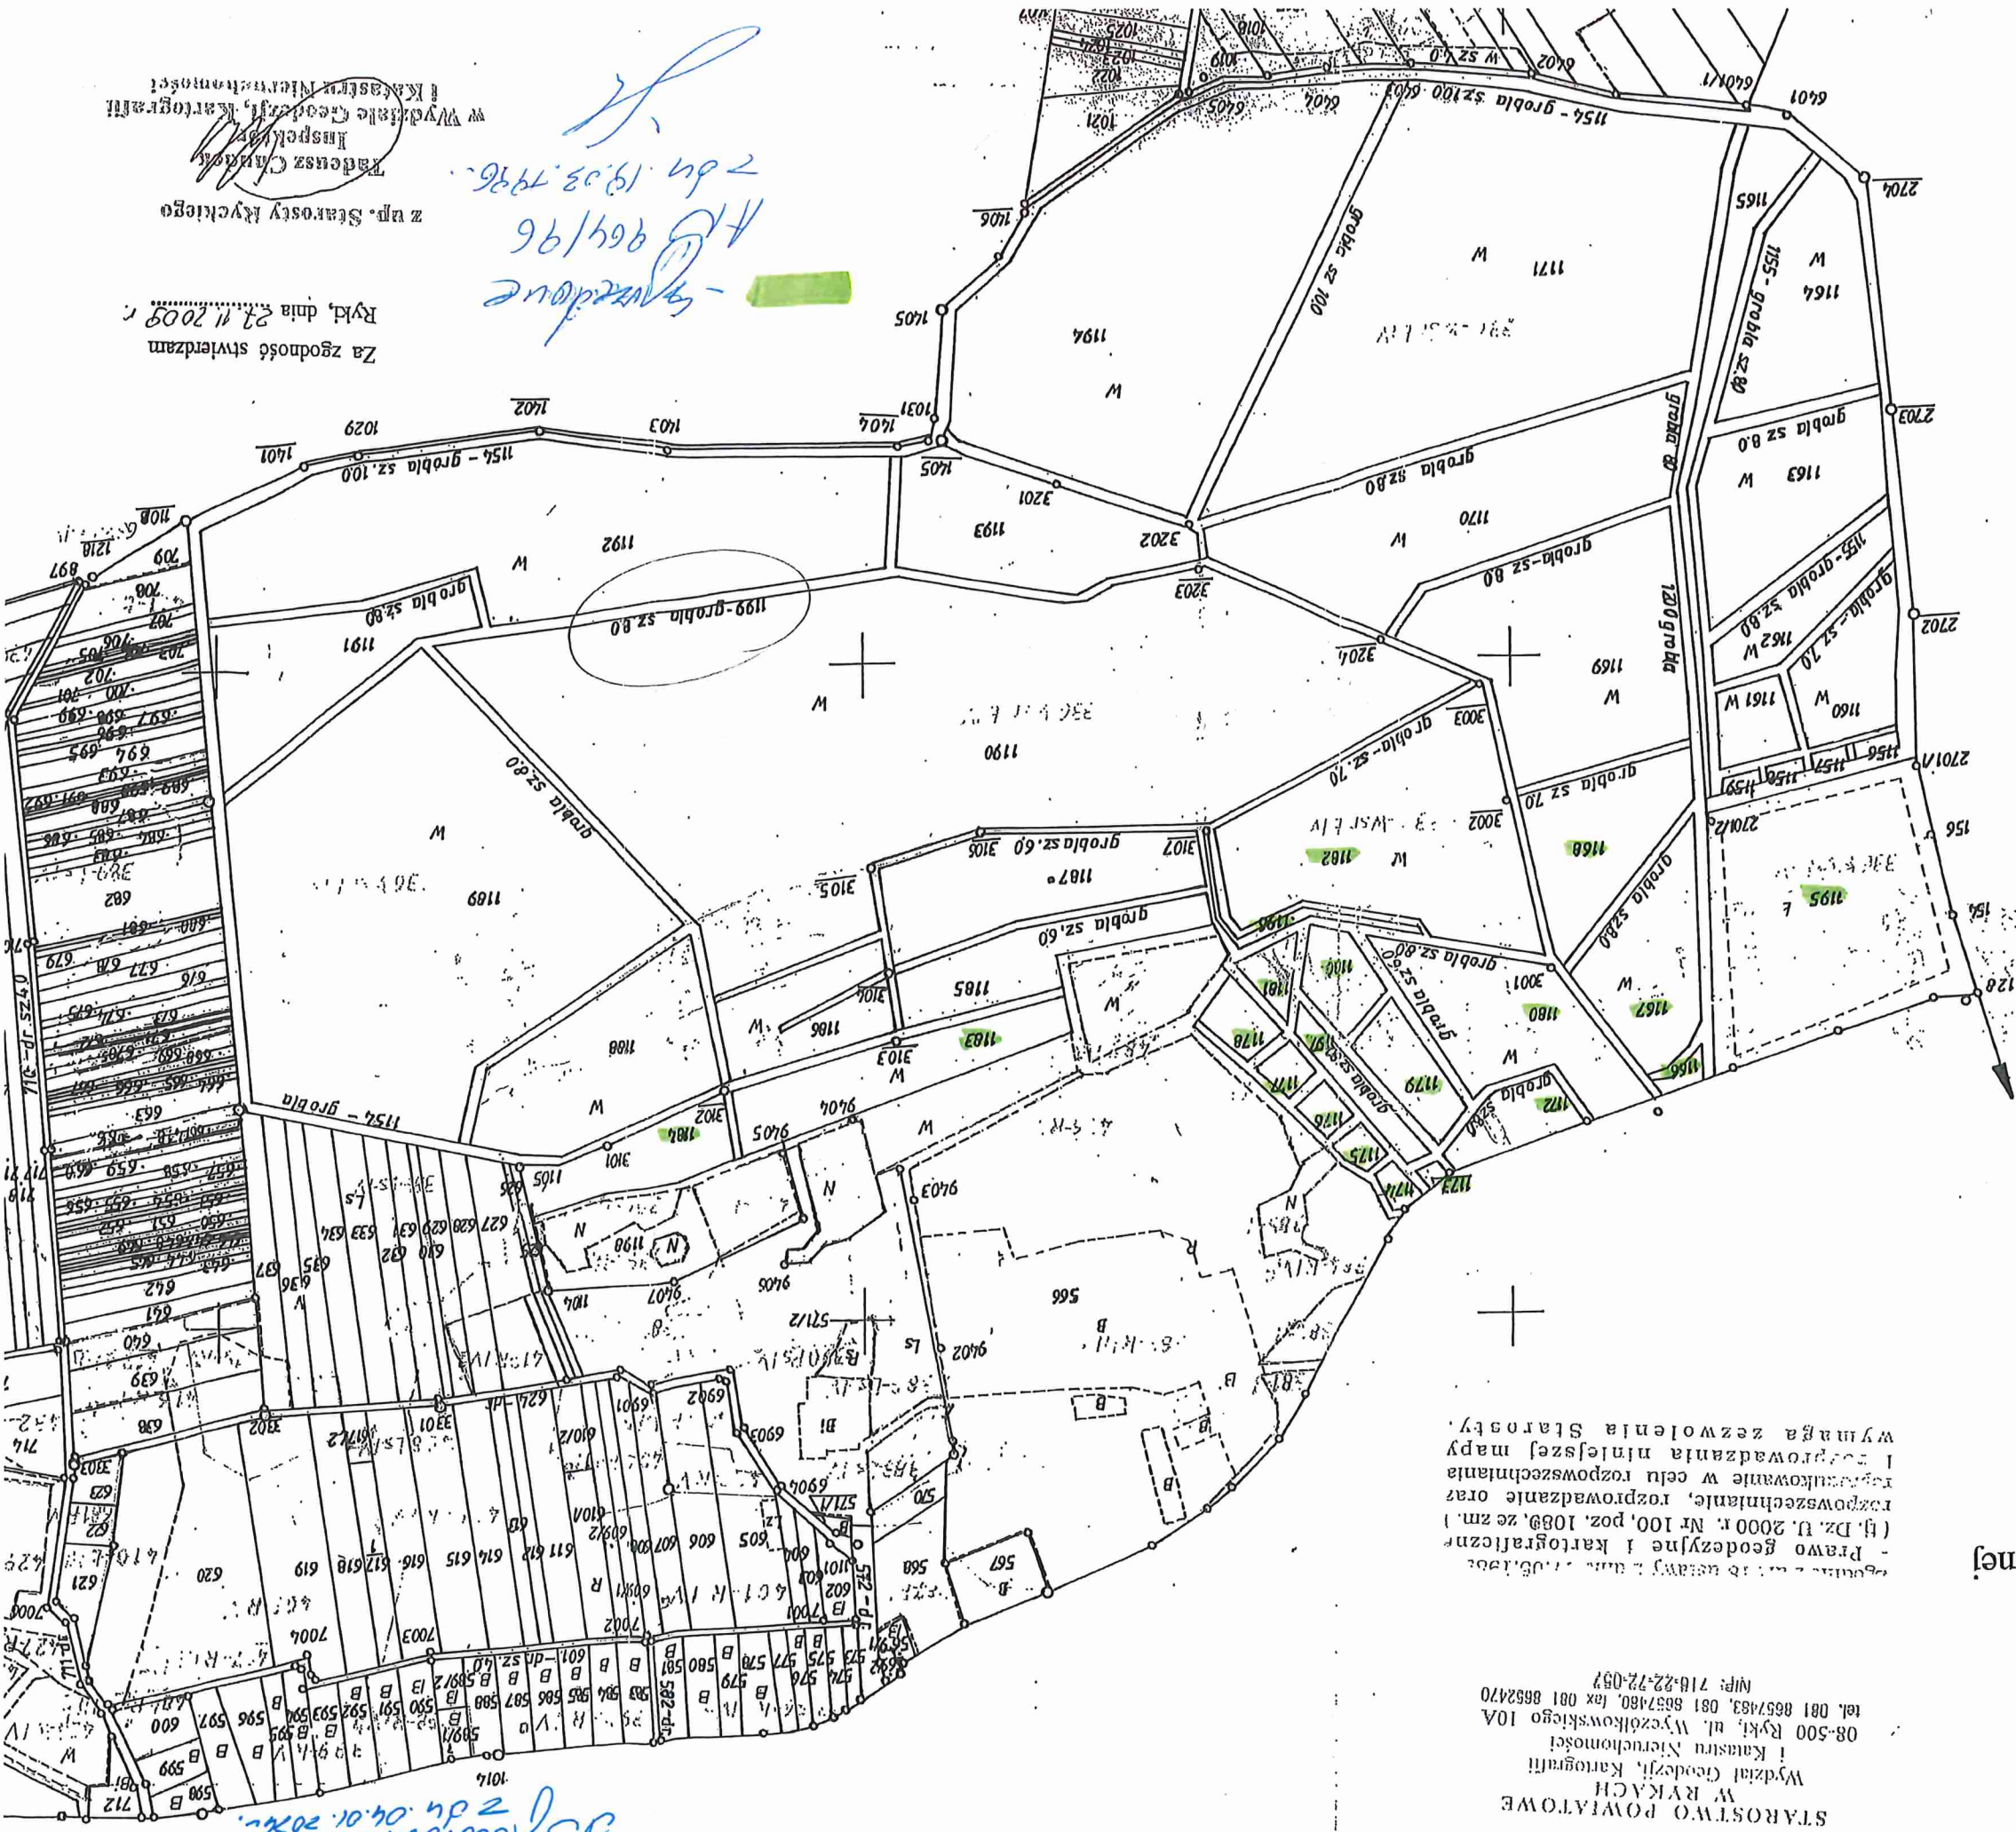

z up. Starosty Ryckiego
Inspektor
w Wydziale Geodezji, Kartografii
i Katastru Nieruchomości

Za zgodność stwierdzam
Ryki, dnia 23.11.2009 r.